



ЖЕР УЧАСКЕСІНЕ ЖЕКЕ МЕНШІК
ҚҰҚЫҒЫН БЕРЕТІН

АКТ

НА ПРАВО ЧАСТНОЙ СОБСТВЕННОСТИ
НА ЗЕМЕЛЬНЫЙ УЧАСТОК

СМОТРИ

Жер учаскесінің кадастрлық нөмірі - 20-312-063-418

Меншік иесі - Гульжан Несипбековна Молдыбаева, Алматы қаласы, Әуезов ауданы, "Ақсай-5" шағынауданы, 19 үй, 19 пәтер

Жер учаскесіне жеке меншік құқығы, жеке меншік

Жер учаскесінің алаңы - 0.0698 га.

Жер учаскесін мақсатты тағайындау - жеке тұрғын үй құрылысы және пайдалану

Жер учаскесін пайдаланудағы шектеулер мен ауыртпалықтар - инженерлік жүйелерді жөндеу және техникалық қызмет көрсету үшін етуді қамтамасыз етсін

Жер учаскесінің бөлінуі - бөлінбейді

Актінің берілу негізі - 2004 жылғы 13 шілдедегі № 1-3033 сатып алу-сату келісім шарты

Кадастровый номер земельного участка - 20-312-063-418

Собственник - Молдыбаева Гульжан Несипбековна, микрорайон "Ақсай-5", дом 19, кв. 19, Ауэзовский район, г. Алматы

Право частной собственности на земельный участок, частная собственность

Площадь земельного участка - 0.0698 га.

Целевое назначение земельного участка - для строительства и эксплуатации индивидуального жилого дома

Ограничения в использовании и обременения земельного участка - обеспечить доступ для технического обслуживания и ремонта инженерных сетей

Делимость земельного участка - неделимый

Основание выдачи акта - договор купли-продажи от 13 июля 2004 года № 1-3033

Тауарл. Зиди. ауд.

АЛМАТЫ ҚАЛАСЫ БОЙЫНША
ЖЫЛЖЫН
АУДАНЫ
КОДЫ
ӨЗ

Әуезов

Бүгін


09.08.04

№ 0245800

Жер учаскесінің ЖОСПАРЫ ПЛАН земельного участка

учаскенің орналасқан жері - Әуезов ауданы, "Таугүл-3" шағынауданы, 116
учаске

Местоположение участка - микрорайон "Таугуль-3", участок 116, Ауэзовский
район

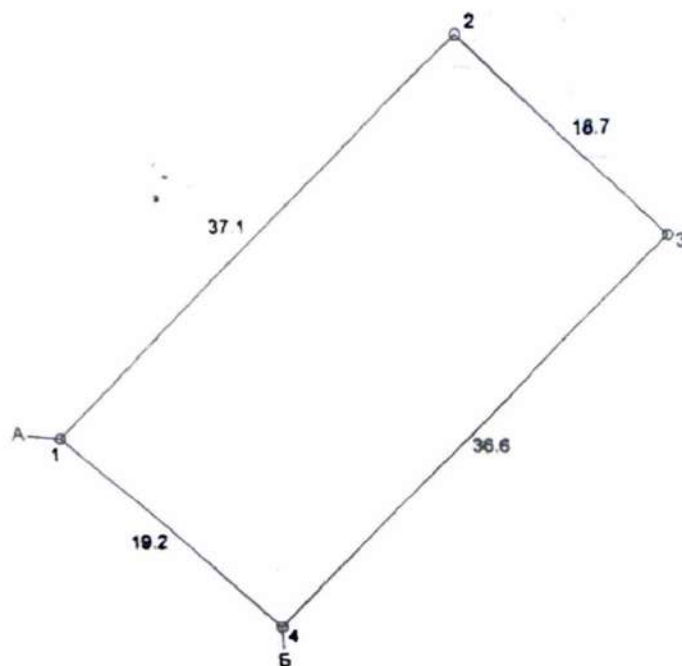

Шектесу сипаты:

А-дан-Б-ға дейін - көрші учаске

Б-дан-А-ға дейін - көше

Описание смежеств

От А до Б - соседний участок

От Б до А - улица

Масштаб 1: 500

Жоспардағы № на плане	Жер учаскелерінің меншік иелерінің және жер пайдаланушылардың атуы Наименование собственников земельных участков и землепользователей	Көлемі, гектар Площадь, га
	260620 200 г. Я. Қазықеева С.С. Нотариус Таразы ауданы, дейтүстік жақ астындағы жер учаскесінің № 0001399 от 08.08.2008 г., еудің қолы Қолданысқа алынған құқықтар помощи и оказанию юридическим услуг населению ЮКО РК, ответственность верность этой копии с подлинником документа. В последнем подчисток, приписок, зачеркнутых слов и чисел не вносится на рассмотрение членов либо особенностей на основании Зарегистрировано в реестре № 44 Сумма, оплаченная нотариусом _____ тенге Нотариус С.Т.В. [подпись]	

Жер учаскесінің құқығын тіркеу туралы белгісі
Отметка о регистрации права на земельный участок

20 512 663 418

U-731

09 03 2004



**Тіркелетін жылжымайтын мүлік объектісіне
ТЕХНИКАЛЫҚ ПАСПОРТ (Н-1)**

(жеке меншік үй, саяжайлар, көлікжайлар)

**ТЕХНИЧЕСКИЙ ПАСПОРТ (Ф-1)
на регистрируемый объект недвижимости
(частный дом, дачи, гаражи)**

1. Облысы
Область

2. Ауданы
Район

3. Қаласы (кенті, елді мекені)
Город (поселок, населенный пункт)

Алматы қ.
г. Алматы

4. Қаладағы ауданы
Район в городе

Әуезов ауд.
р-н Ауэзовский

5. Мекен-жайы
Адрес

Таугуль-3 ш.а., Бутина көш., 5 ү.
мкр. Таугуль-3, ул. Бутина, д. 5

6. Кадастр нөмірі
Кадастровый номер

20:312:063:418:1

7. Түгендеу нөмірі
Инвентарный номер

6/85032

Төлқұжат
Паспорт составлен

21.10.2016

ж. жасалған
г.

Директоры
Директор

(қолы / подпись)




Джантелшев Д.Т.

реестровый № заказа 002094266717

ЖЕР УЧАСКЕСІНІҢ ЖОСПАРЫ
ПЛАН ЗЕМЕЛЬНОГО УЧАСТКА

Масштабы
Масштаб 1

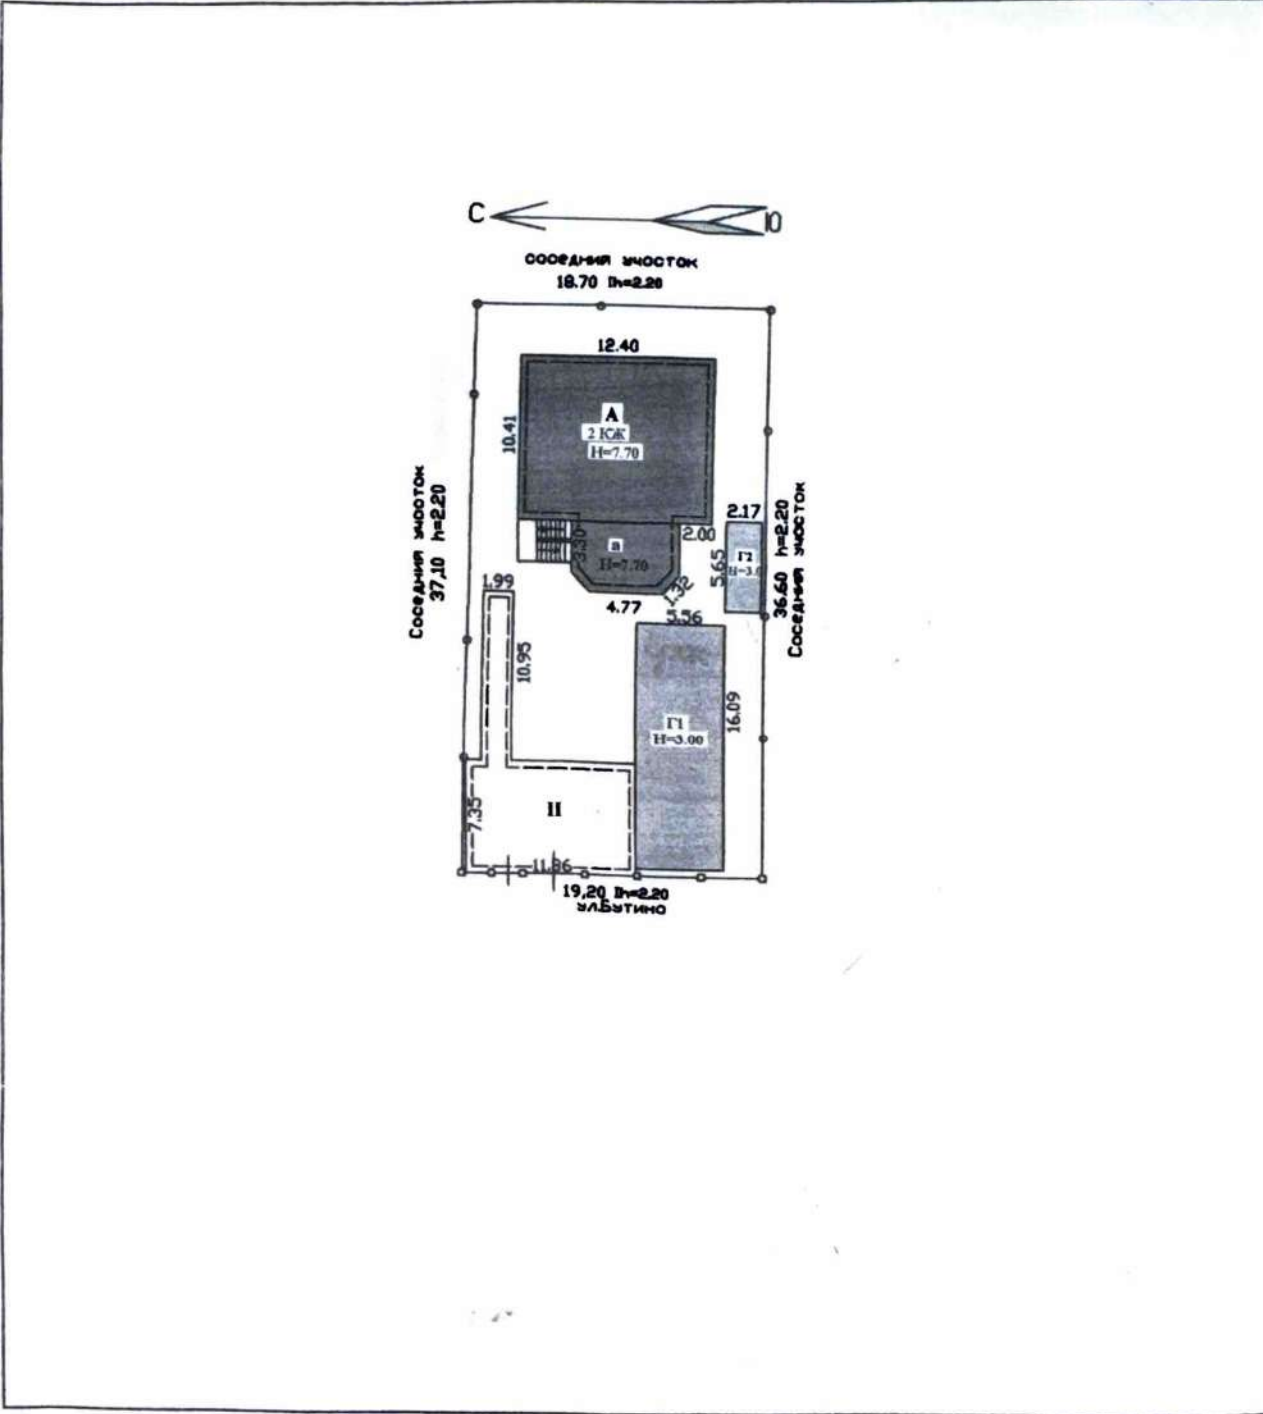


ЖЕР УЧАСКЕСІНІҢ ЭКСПЛИКАЦИЯСЫ
ЭКСПЛИКАЦИЯ ЗЕМЕЛЬНОГО УЧАСТКА

Барлығы / Всего			Соның ішінде / В том числе				
құжат бойынша по документам	нақты фактичес-кая	салынған застроен-ная	аула жабыны / дворовое покрытие			өсемдік бағы декоратив-ный сад	бақша огород
			тротуарлар тротуары	жиегі отмостки	топырағы грунт		
0,0698 га	0,0698 га	367,3			330,7		

Жертөле/Подвал

Масштабы/Масштаб

1:200

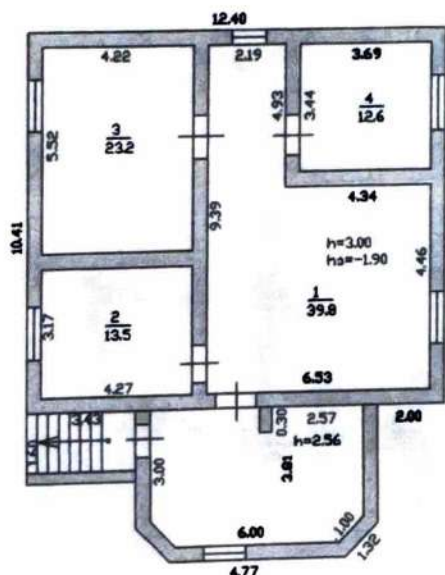

ҮЙ-ЖАЙДЫҢ ЭКСПЛИКАЦИЯСЫ
ЭКСПЛИКАЦИЯ ПОМЕЩЕНИЙ


Үй-жайдың атауы Наименование помещений	Жалпы ауданы Общая площадь	Соның ішінде В том числе		№ п/п	Үй-жайдың атауы Наименование помещений	Жалпы ауданы Общая площадь	Соның ішінде В том числе	
		тұрғын жилая	тұрғын емес нежилая				тұрғын жилая	тұрғын емес нежилая
қызметтік служебное	39,8		39,8	3	қызметтік служебное	23,2		23,2
қызметтік служебное	13,5		13,5	4	қызметтік служебное	12,6		12,6
Барлығы / Итого:						89,1		89,1

ҚҰРЫЛЫС ЖОСПАРЫ ПЛАН СТРОЕНИЯ

1 этаж/қабат

Масштабы/Масштаб

1:200

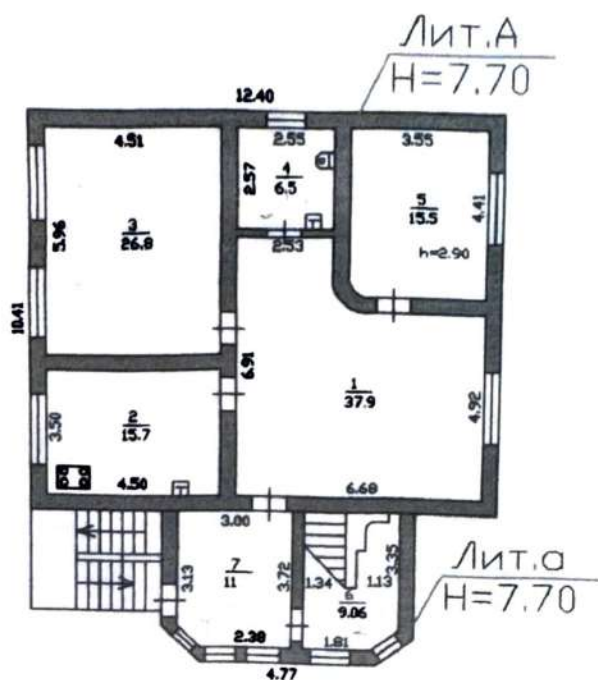


ҮЙ-ЖАЙДЫҢ ЭКСПЛИКАЦИЯСЫ ЭКСПЛИКАЦИЯ ПОМЕЩЕНИЙ

Үй-жайдың атауы Наименование помещений	Жалпы ауданы Общая площадь	Соның ішінде В том числе		№ п/п	Үй-жайдың атауы Наименование помещений	Жалпы ауданы Общая площадь	Соның ішінде В том числе	
		тұрғын жилая	тұрғын емес нежилая				тұрғын жилая	тұрғын емес нежилая
холл (тұрғын емес) холл (нежилой)	37,9		37,9	3	тұрғын бөлме жилая комната	26,8	26,8	
ас бөлме кухня	15,7		15,7	4	санитарлық торап санузел	6,5		6,5
тұрғын бөлме жилая комната	15,5	15,5						
Барлығы / Итого:						102,4	42,3	60,1

ҚҰРЫЛЫС ЖОСПАРЫ ПЛАН СТРОЕНИЯ

2 этаж/қабат

Масштабы/Масштаб 1:200

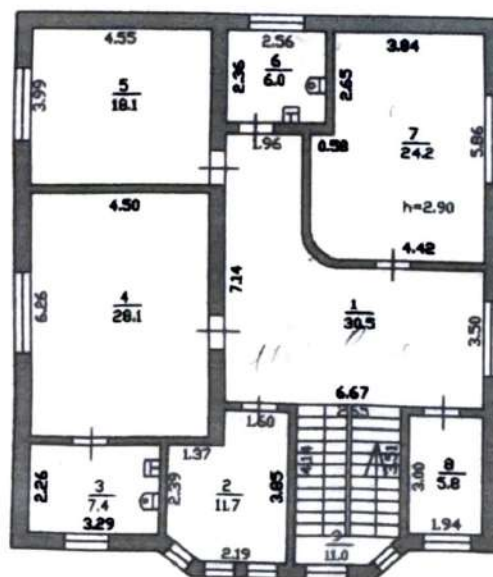


ҮЙ-ЖАЙДЫҢ ЭКСПЛИКАЦИЯСЫ ЭКСПЛИКАЦИЯ ПОМЕЩЕНИЙ

Үй-жайдың атауы Наименование помещений	Жалпы ауданы Общая площадь	Соның ішінде В том числе		№ п/п	Үй-жайдың атауы Наименование помещений	Жалпы ауданы Общая площадь	Соның ішінде В том числе	
		тұрғын жилая	тұрғын емес нежилая				тұрғын жилая	тұрғын емес нежилая
холл (тұрғын емес) холл (нежилой)	30,5		30,5	5	тұрғын бөлме жилая комната	18,1	18,1	
қызметтік служебное	11,7		11,7	6	санитарлық торап санузел	6,0		6,0
санитарлық торап санузел	7,4		7,4	7	тұрғын бөлме жилая комната	24,2	24,2	
тұрғын бөлме жилая комната	28,1	28,1		8	гардероб гардероб	5,8		5,8
саты лестница	11,0		11,0					
Барлығы / Итого:						142,8	70,4	72,4

ҚҰРЫЛЫС ЖОСПАРЫ
ПЛАН СТРОЕНИЯ

Мансардты қабат/Мансардный этаж

Масштабы/Масштаб 1:200

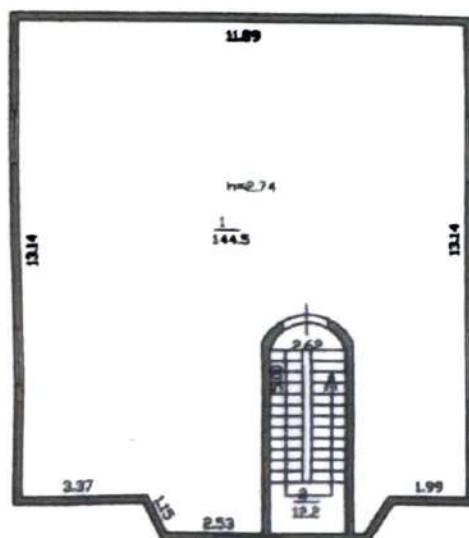

ҮЙ-ЖАЙДЫҢ ЭКСПЛИКАЦИЯСЫ
ЭКСПЛИКАЦИЯ ПОМЕЩЕНИЙ

№ п/п	Үй-жайдың атауы Наименование помещений	Жалпы ауданы Общая площадь	Соның ішінде В том числе		№ п/п	Үй-жайдың атауы Наименование помещений	Жалпы ауданы Общая площадь	Соның ішінде В том числе	
			тұрғын жолая	тұрғын емес нежолая				тұрғын жолая	тұрғын емес нежолая
1	қызметтік служебное	144,5		144,5	2	саты лестница	12,2		12,2
		144,5		144,5			12,2		12,2
Барлығы / Итого:							156,7		156,7
Жинағы / Всего:							491,0	112,7	378,3

ТЕХНИЧЕСКАЯ ХАРАКТЕРИСТИКА СТРОЕНИЙ И СООРУЖЕНИИ

ТЕХНИЧЕСКАЯ ХАРАКТЕРИСТИКА СТРОЕНИЙ И СООРУЖЕНИЙ												
Литер / Литер	Атауы (тұрғын үй, мезонин, жертеле, суық құрылыс, сарай және т.б.) / Наименование (жилой дом, мезонин, подвал, холодная пристройка, сарай и т.п.)	Салынған жылы / Год постройки	Конструктивтік элементтер сипаттамасы / Описание конструктивных элементов			Көркейту / Благоустройство				Күрылыс алаңы, м2 Площадь застройки, м2	Ауқымы, м3 Объем, м3	Тозау, % / W
			іргетасы / фундамент	қабырғасы / стены	Шатыр жабыны / кровля	электрмен жабдық / электро-снабжение	сумен жабдық / водоснаб-жение	көріз / канали-зация	газбен жабдық / газоснаб-жение			
1	2	3	4	5	6	7	8	9	10	11	12	13
A	және тұрғын үй жертелесі және мансардасымен/индивидуальный жилой дом с подвалом и мансардой	2005	темірлі бетон / железобетон	кірпіш / кирпич	металл жабынғыш / металлочерепица	Иә / Да	Иә / Да		Иә / Да	129,0	1835	10
a	суық жапсырма/холодная пристройка	2005	темірлі бетон / железобетон	кірпіш / кирпич	металл жабынғыш / металлочерепица	Иә / Да				27,5		10
Г1	жазғы асхана/летняя кухня	2014	бетон / бетон	кірпіш / кирпич	профилді тақта / профлист	Иә / Да				89,5	268	
Г2	қора/сарай	2014	бетон / бетон	Сплитерлы блоктар / сплитерные блоки	профилді тақта / профлист	Иә / Да				12,3	37	
I	дуал қапқасымен/забор с воротами	2005	бетон / бетон	Сплитерлы блоктар / сплитерные блоки								
II	асылма/навес	2014	мет. құбырлар / мет. трубы	без обшивки	профилді тақта / профлист	Иә / Да				109,0		

ЕРЕКШЕ БЕЛГІЛЕРІ
ОСОБЫЕ ОТМЕТКИ

Канализация септик

ТҰРҒЫН ҮЙДІ ЖЫЛЫТУ ТҮРІ
ВИД ОТОПЛЕНИЯ ЖИЛОГО ДОМА

Пеш / Печное	Орталықтан / Центральное		АГВ-дан от АГВ	Жеке жылу қондырғыларынан От индивидуальных отопительных установок
	ТЭЦ-тен от ТЭЦ	Аудандық қазандықтан от районной котельной		
1	2	3	4	5

ПРОШНУРОВАНО
ПРОШНУМЕРОВАНО

Итого 5 листов

Исполнитель: Смаилов А. Б. (Ф.И.О., подпись)

Руководитель отдела: Ешанов Б. Ж. (Ф.И.О., подпись)

МП

Маман орындады
Выполнил специалист (Т.А.Ө., қолы / Ф.И.О., подпись)

Ешанов Б.Ж.

21.10.2016 жылы / год

реестровый № заказа 002094266717

"Қазақстан Республикасы Білім және ғылым министрлігі Білім және ғылым саласында сапаны қамтамасыз ету комитетінің Алматы қаласының білім саласында сапаны қамтамасыз ету департаменті" республикалық мемлекеттік мекемесі



Республиканское государственное учреждение "Департамент по обеспечению качества в сфере образования города Алматы Комитета по обеспечению качества в сфере образования и науки Министерства образования и науки Республики Казахстан"

Қазақстан Республикасының Білім және ғылым министрлігі

Министерство образования и науки Республики Казахстан

Алматы қ., көшесі Жамбыл, № 25 үй

г.Алматы, улица Жамбыла, дом № 25

Талон о приеме уведомления о начале осуществления деятельности

Настоящим, Товарищество с ограниченной ответственностью "Лаяна К". 180940005810

(полное наименование юридического лица, бизнес-идентификационный номер, фамилия, имя, отчество (в случае наличия) физического лица, индивидуальный идентификационный номер)

уведомляет о:

начале осуществления деятельности по Уведомление о начале или прекращении деятельности в сфере дошкольного воспитания и обучения

(указывается наименование деятельности или действия)

Наименование принимающей организации Республиканское государственное учреждение "Департамент по обеспечению качества в сфере образования города Алматы Комитета по обеспечению качества в сфере образования и науки Министерства образования и науки Республики Казахстан"

Входящий регистрационный номер уведомления: KZ36RVK00031170

Дата и время приема уведомления: 03.02.2021 11:11

