




УТВЕРЖДАЮ:

Асан
Дуноводов Т. Д. Раксак
Д. Б. Назаров


"01" *август* 2025 г.

Схема расстановки камер
видеонаблюдения
тревожной кнопки и
пожарной сигнализации.


План 1-го этажа.
Схема расстановки камер

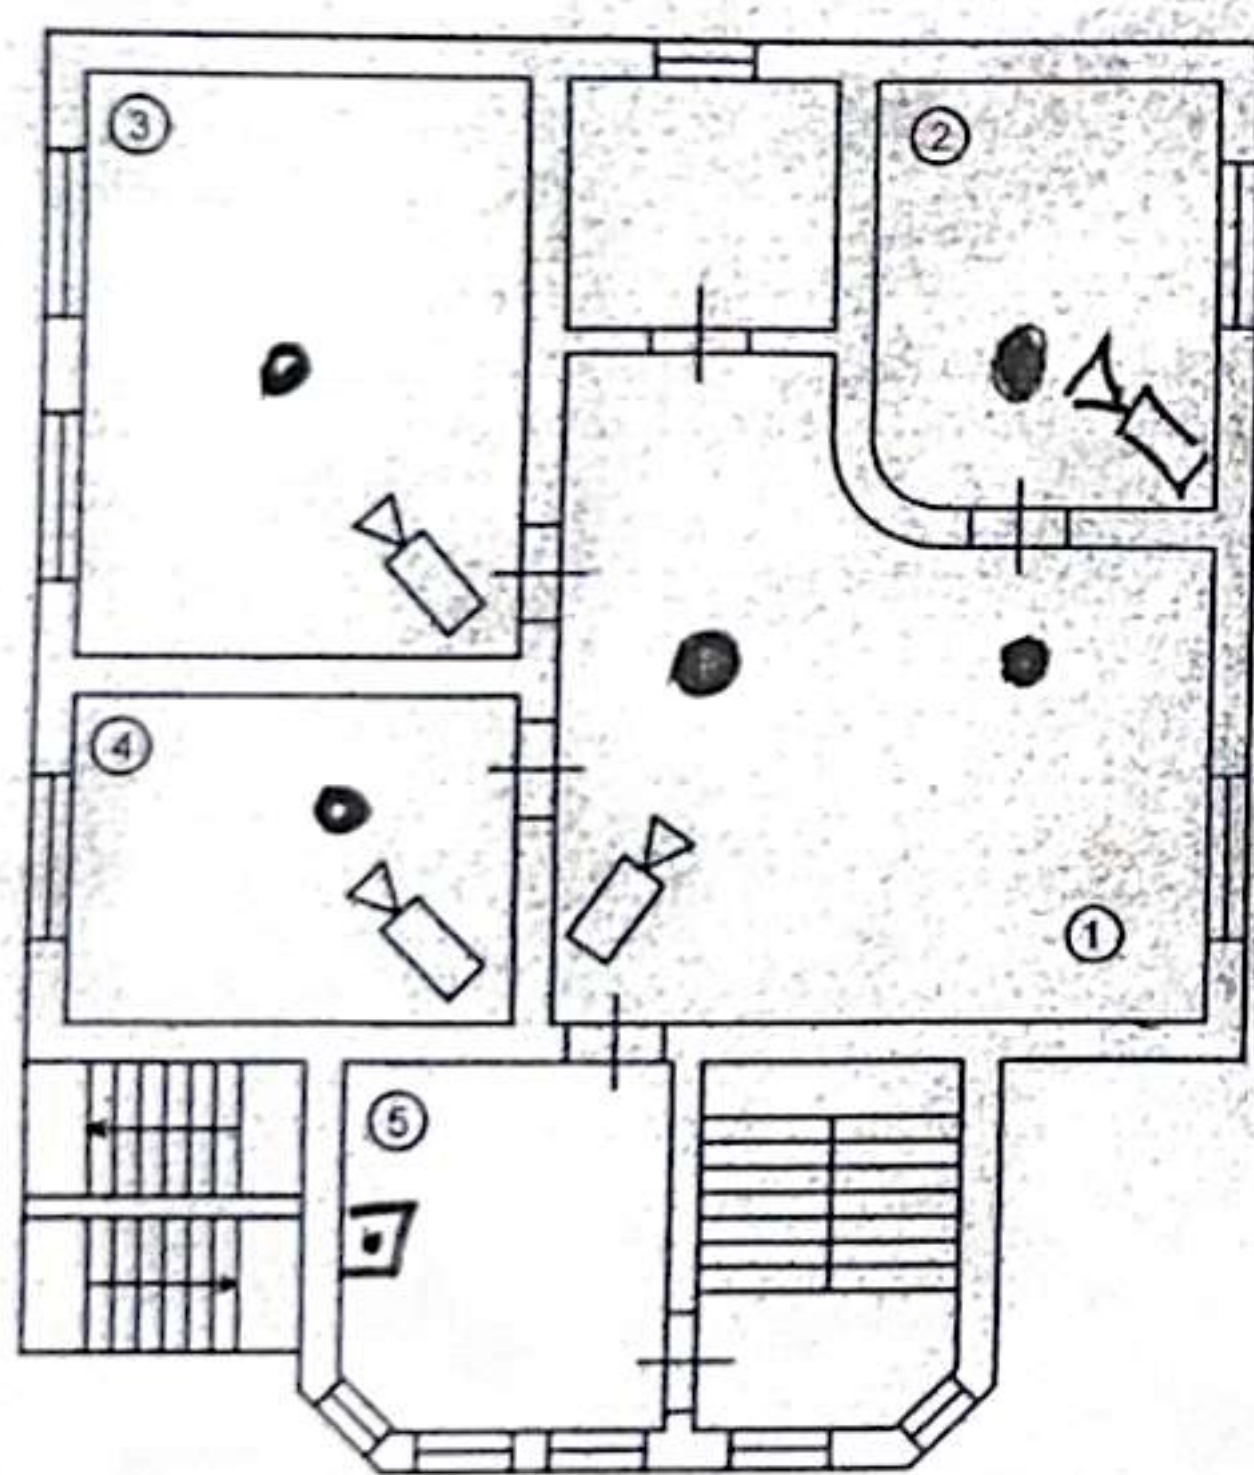

План 2-го этажа.
Схема расстановки камер

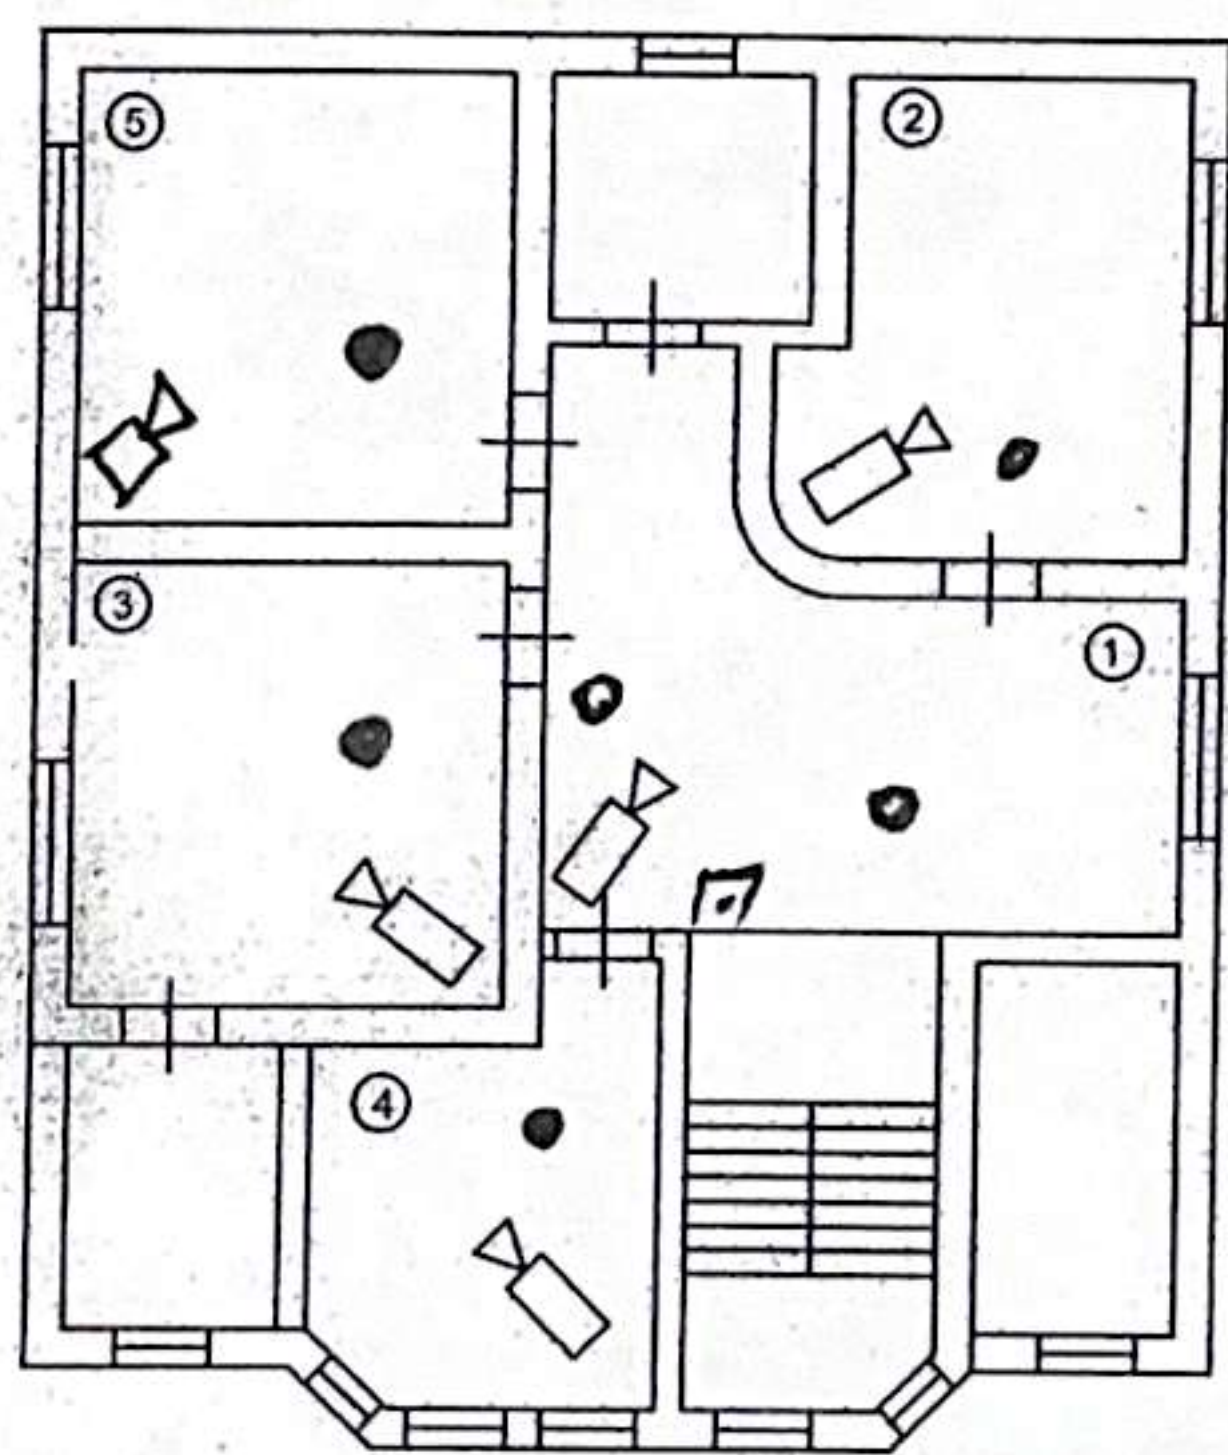

План Мансарды
Схема расстановки камер

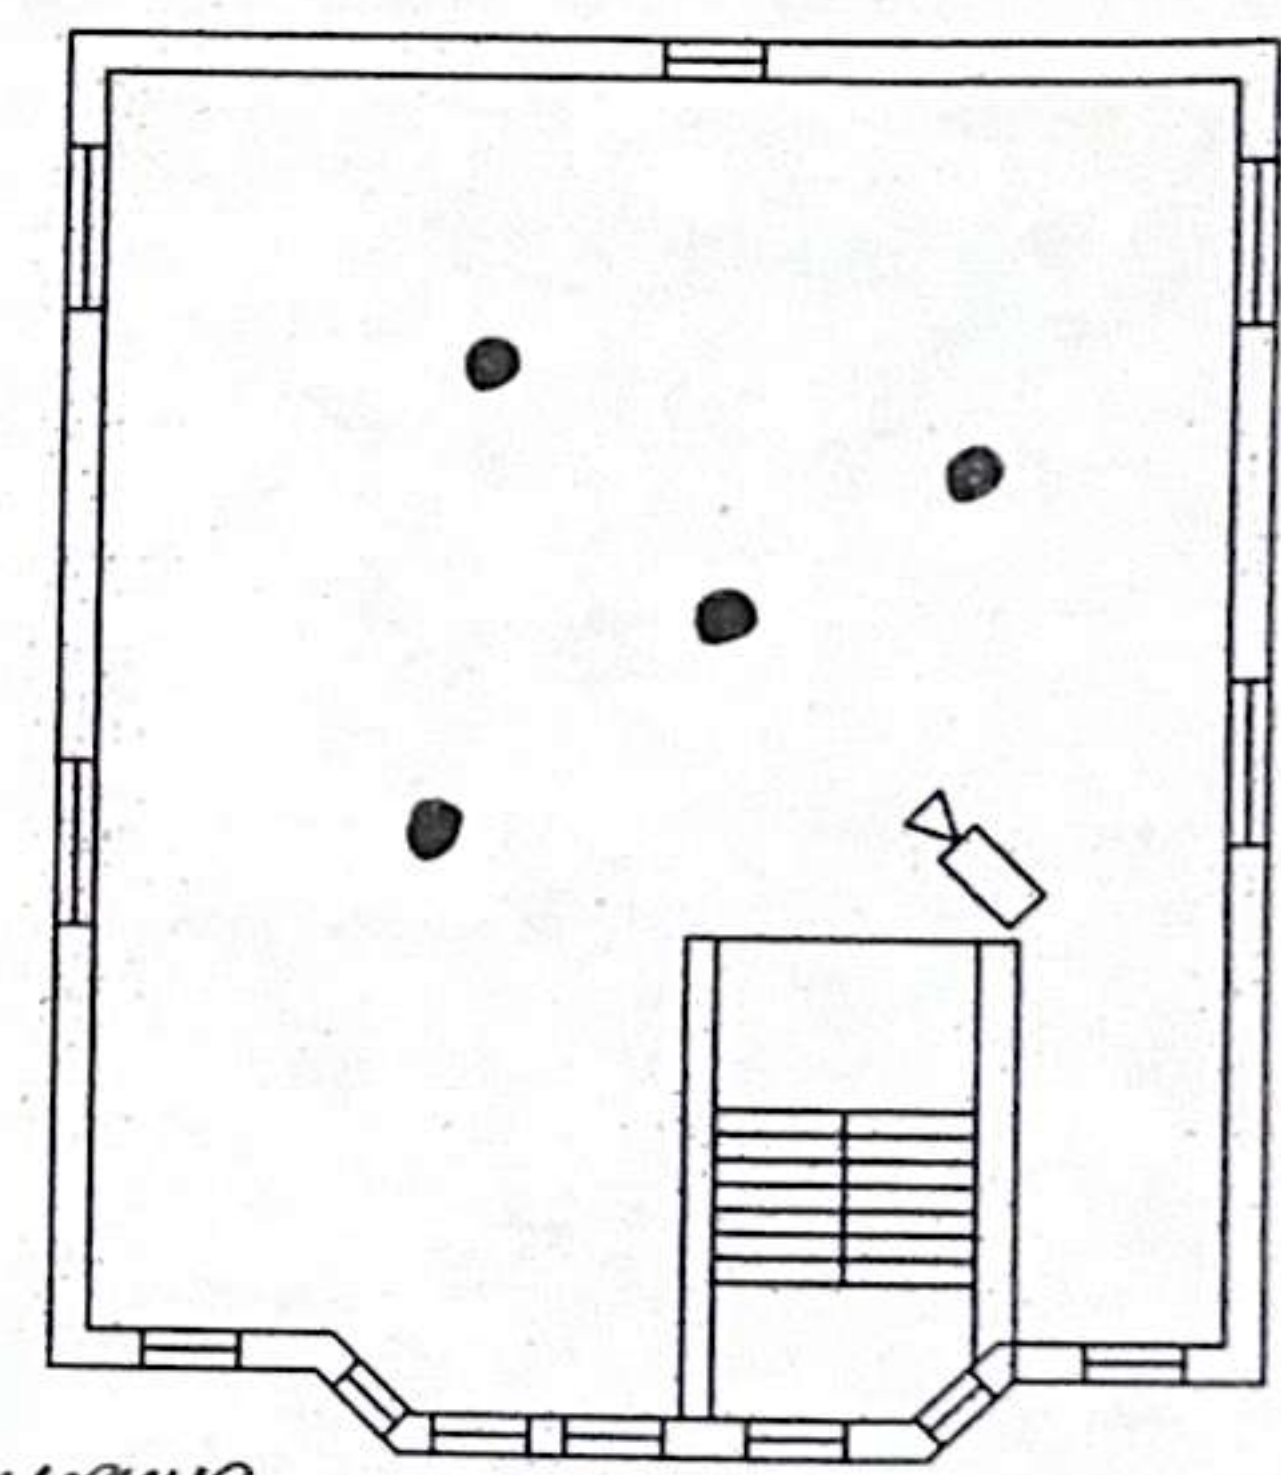

- 1- Холл
- 2- Спальня
- 3- Игровая комната
- 4- Столовая
- 5- Входная группа

- 1- Игровая комната
- 2- Спальня
- 3- Игровая комната
- 4- Кабинет
- 5- Спальня

- голосовое оповещение
- тревожная кнопка
- извещатель пожарно дымовой оптико-электронный
- извещатель пожарно ручной сигнала тревоги